


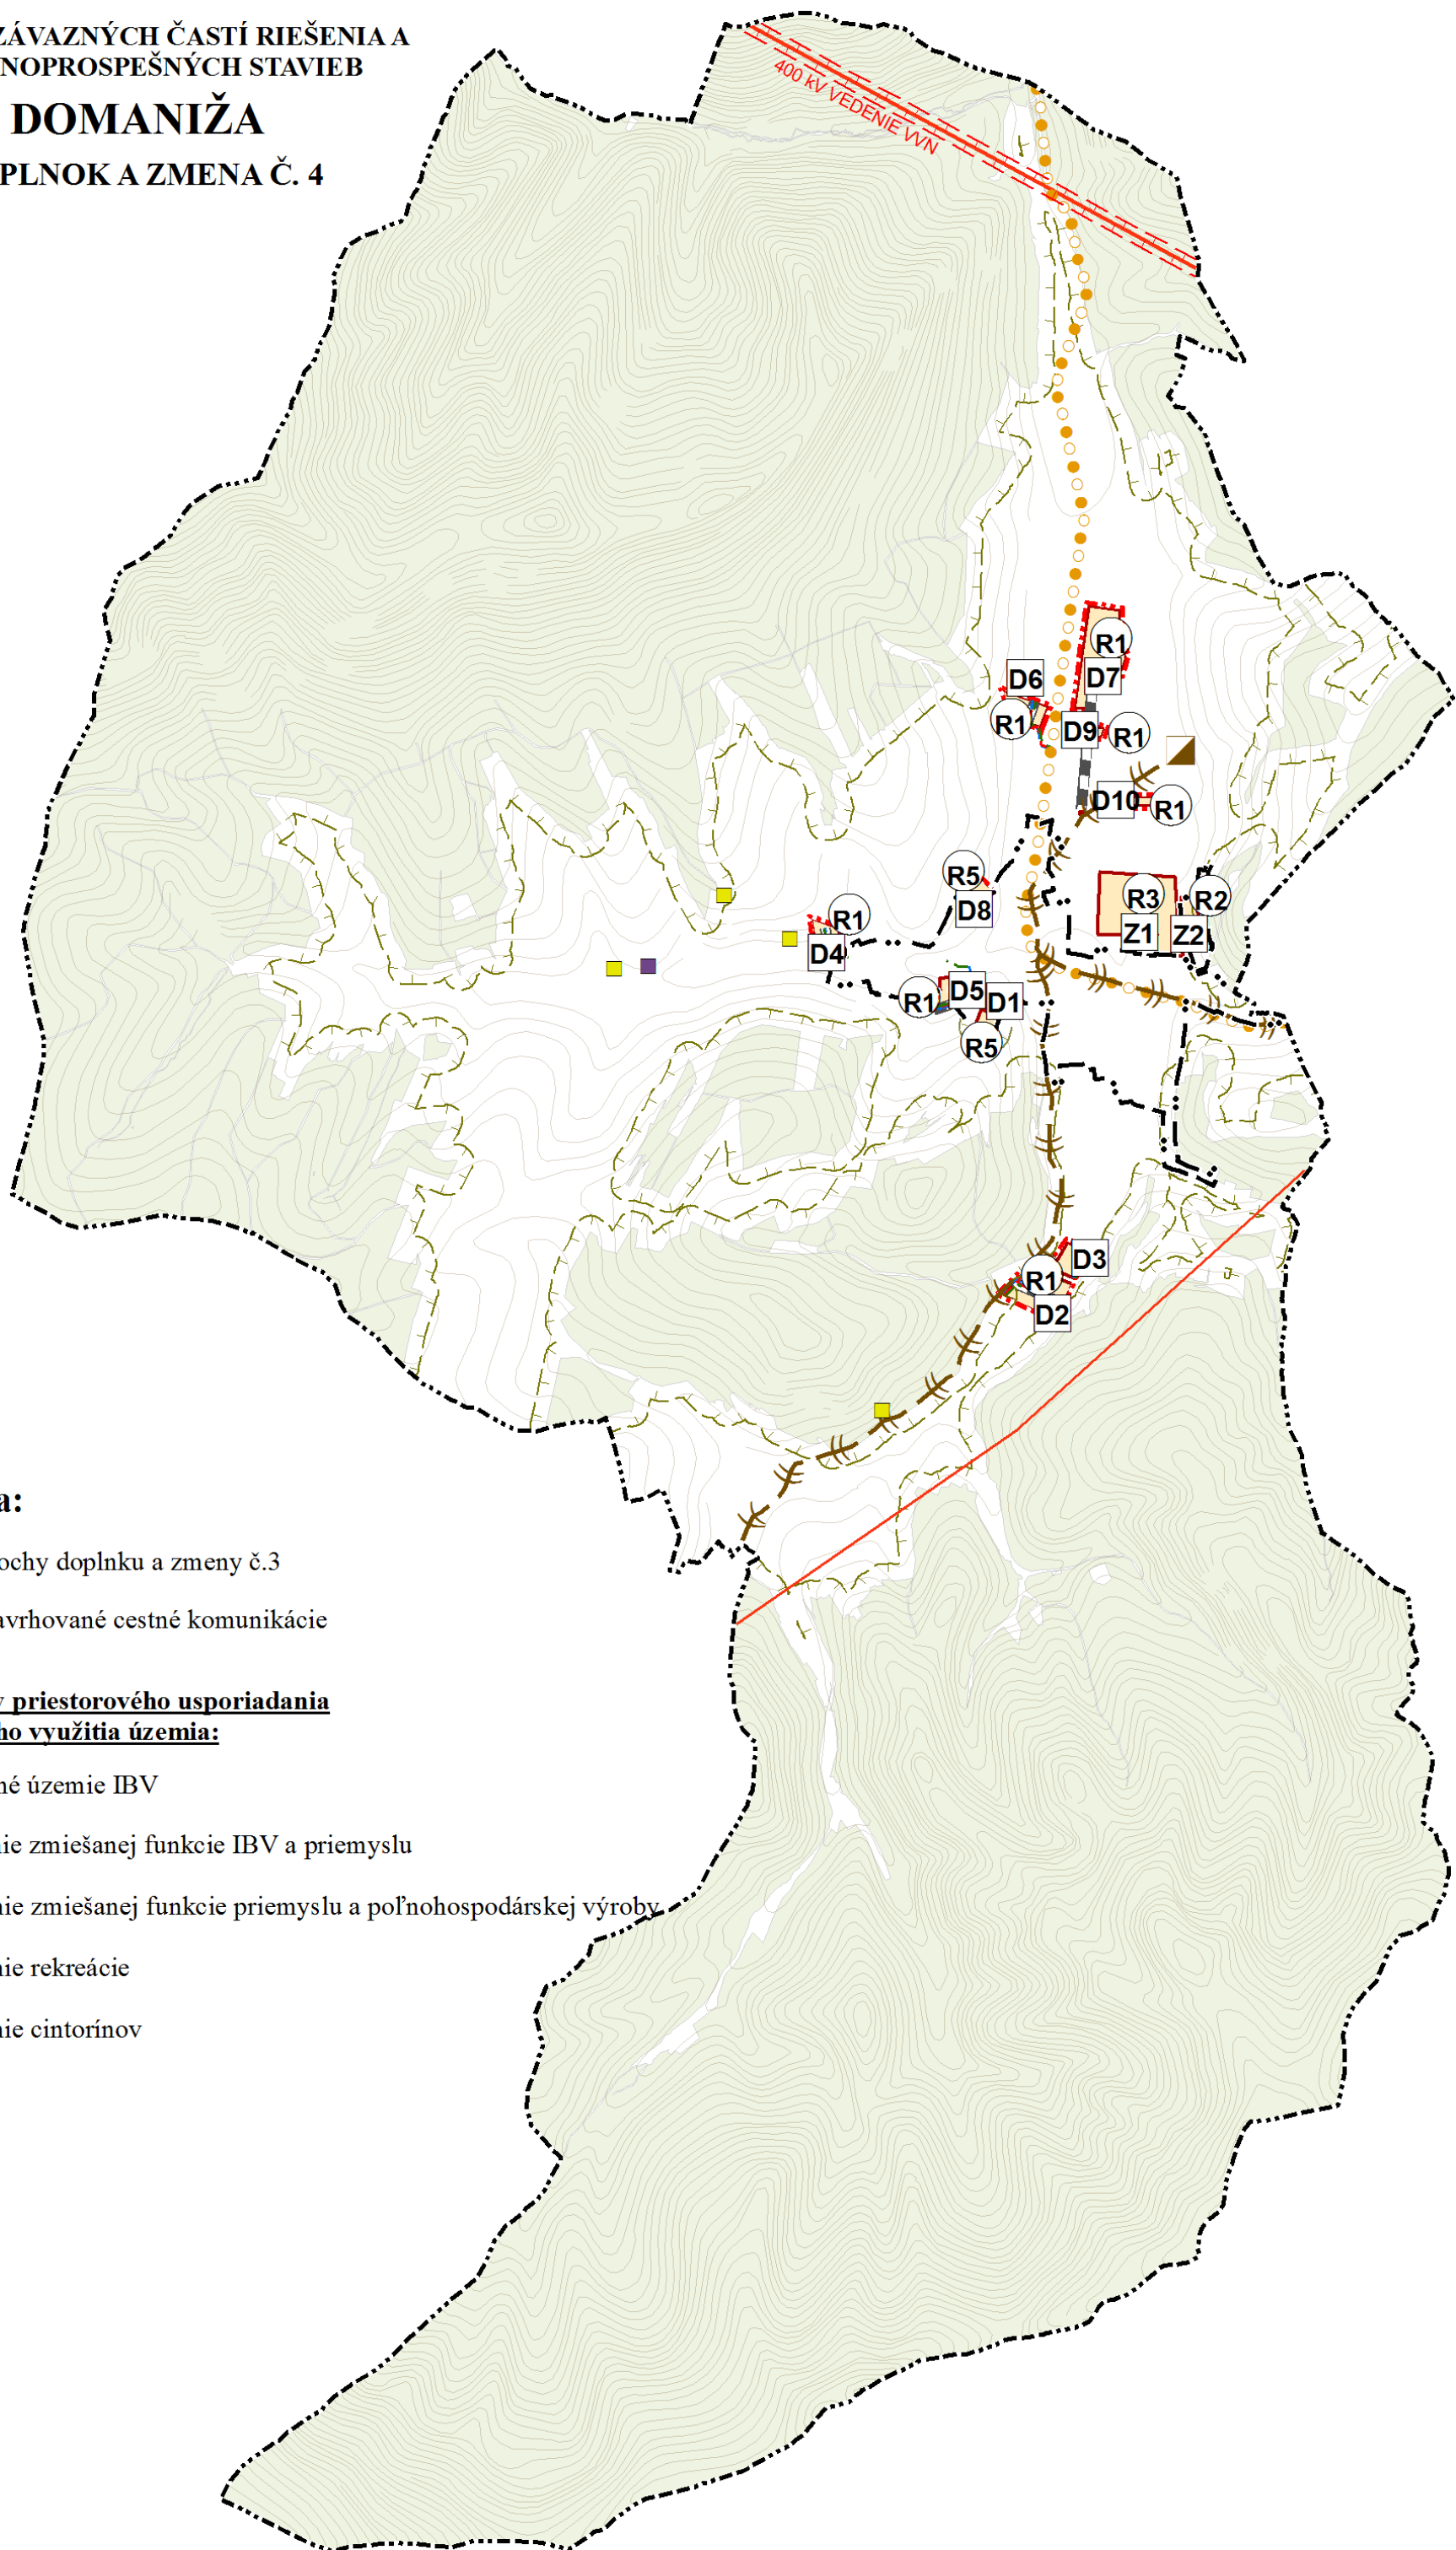

# DOMANIŽA


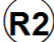



DOPLNOK A ZMENA Č. 4



## Legenda:

-  Plochy doplnku a zmeny č.3
-  Navrhované cestné komunikácie

## Regulatívy priestorového usporiadania a funkčného využitia územia:

-  R1 Obytné územie IBV
-  R2 Územie zmiešanej funkcie IBV a priemyslu
-  R3 Územie zmiešanej funkcie priemyslu a poľnohospodárskej výroby
-  R4 Územie rekreácie
-  R5 Územie cintorínov