


Domaňža - Územný plán obce - Urbanistická štúdia lokalita "ZA PASIENČIP"



LEGENDA

STAV	NÁVRH	
		IBV
		ZASTAVANÉ ÚZEMIE
		HRANICA POZEMKOV ZÁJUMOVEJ OBLASTI, p. . 702/1, 702/2, 702/5, 702/6, 702/7, 702/8, 1899/11, 1899/12
		ŠTÁTNA CESTA II. TRIEDY POVAŽSKÁ BYSTRICA - RAJEC
		VEREJNÁ KANALIZÁCIA
		VEDENIE NN

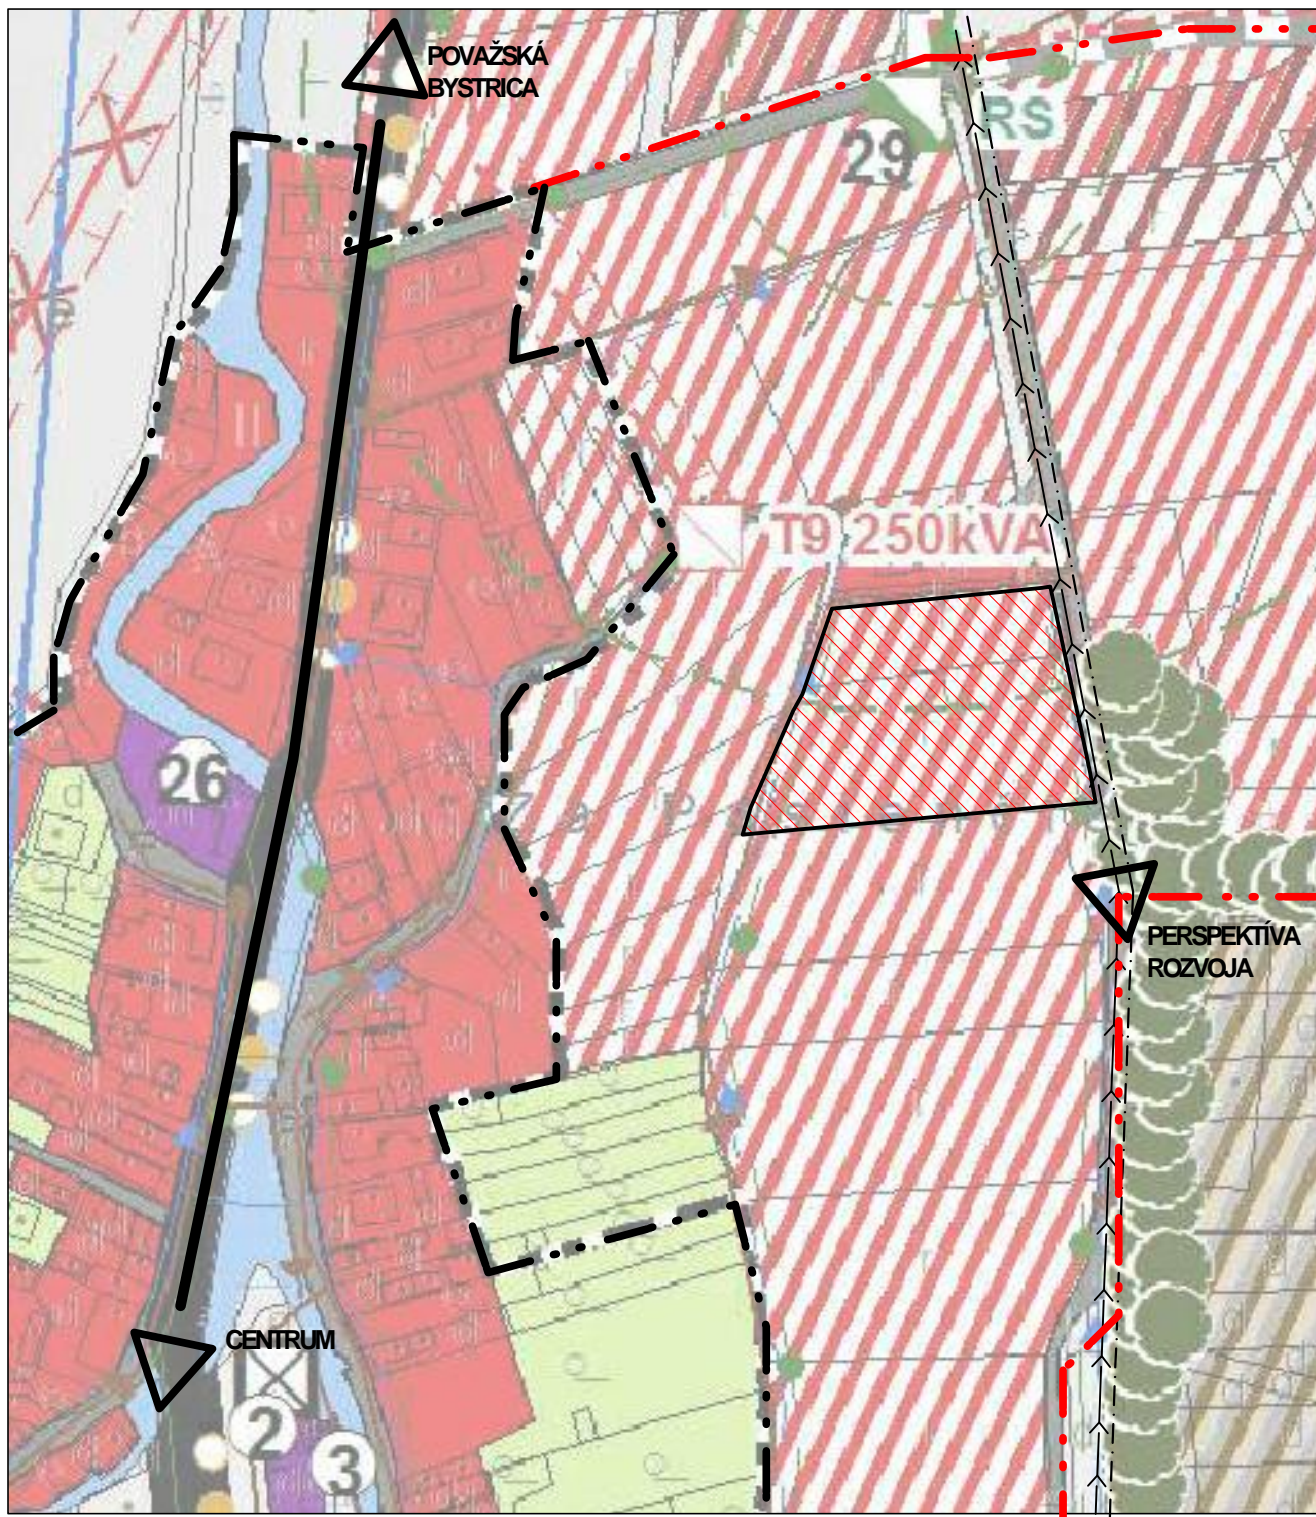

MIERKA 1:2000